



СХЕМА УЧЕБНОГО ПОЛИГОНА

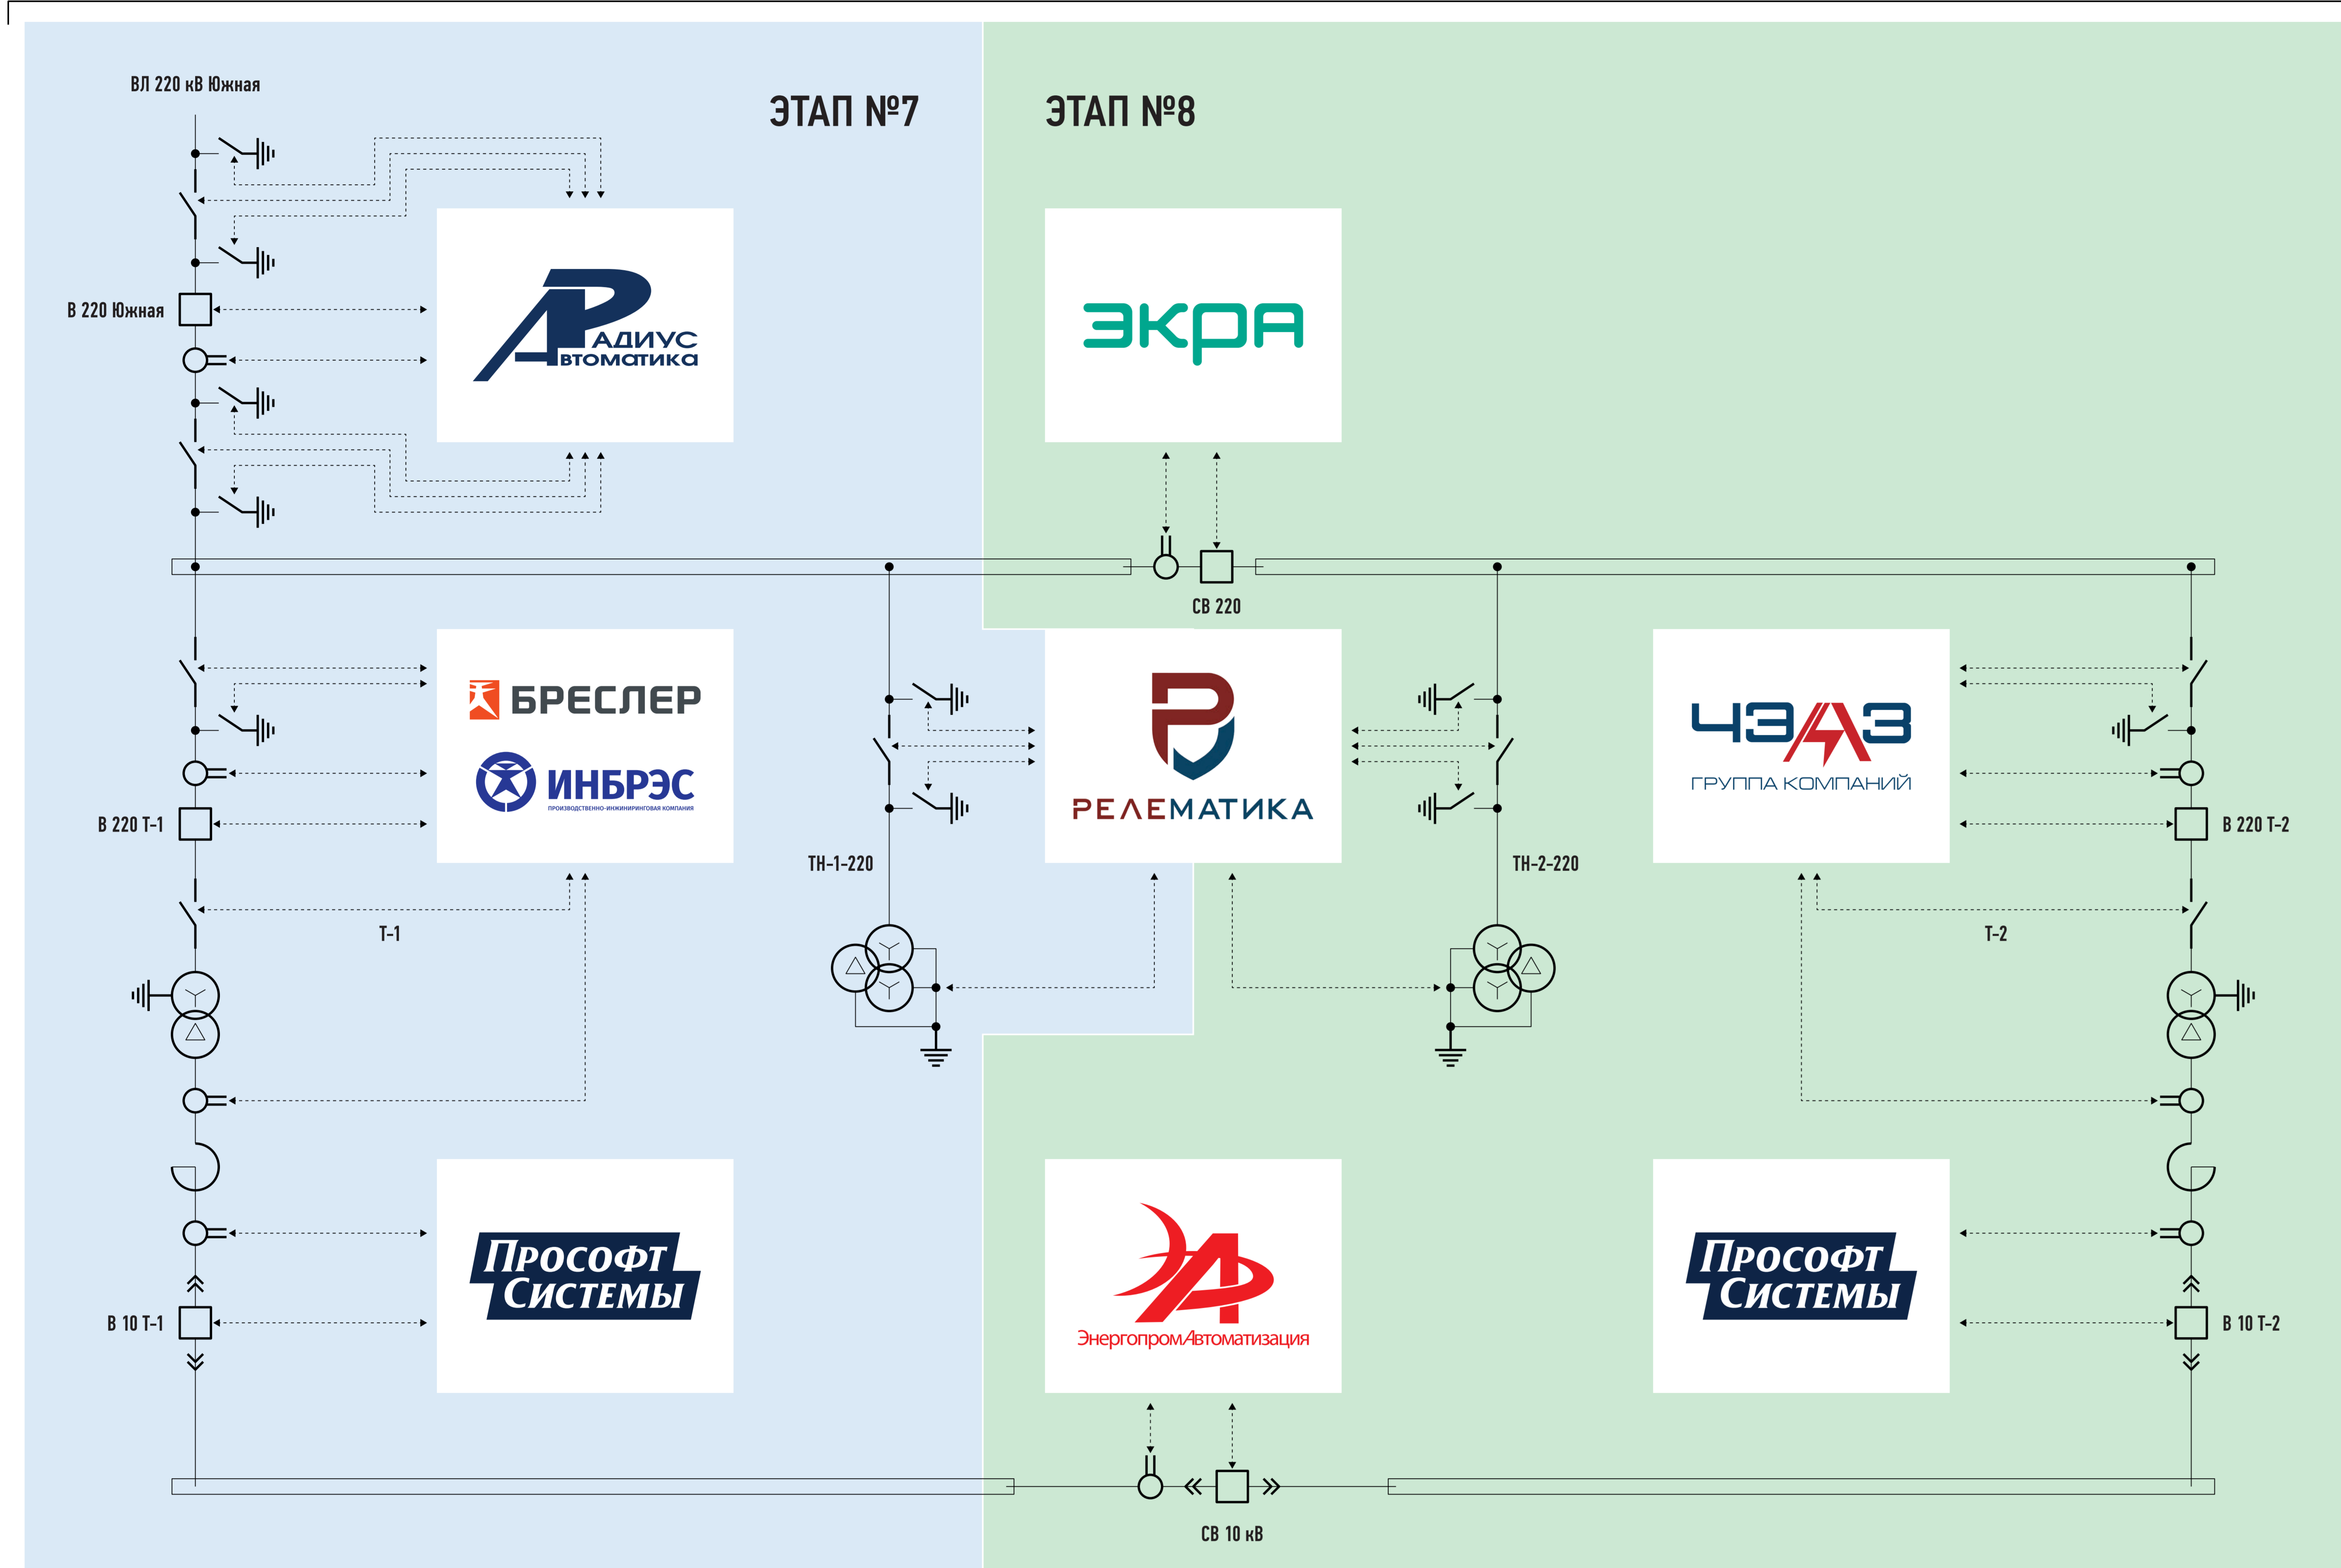

ПТК «ТЕКВЕЛ ПАРК» ТЕКУЩЕГО СЕТЕВОГО ТРАФИКА ЦП

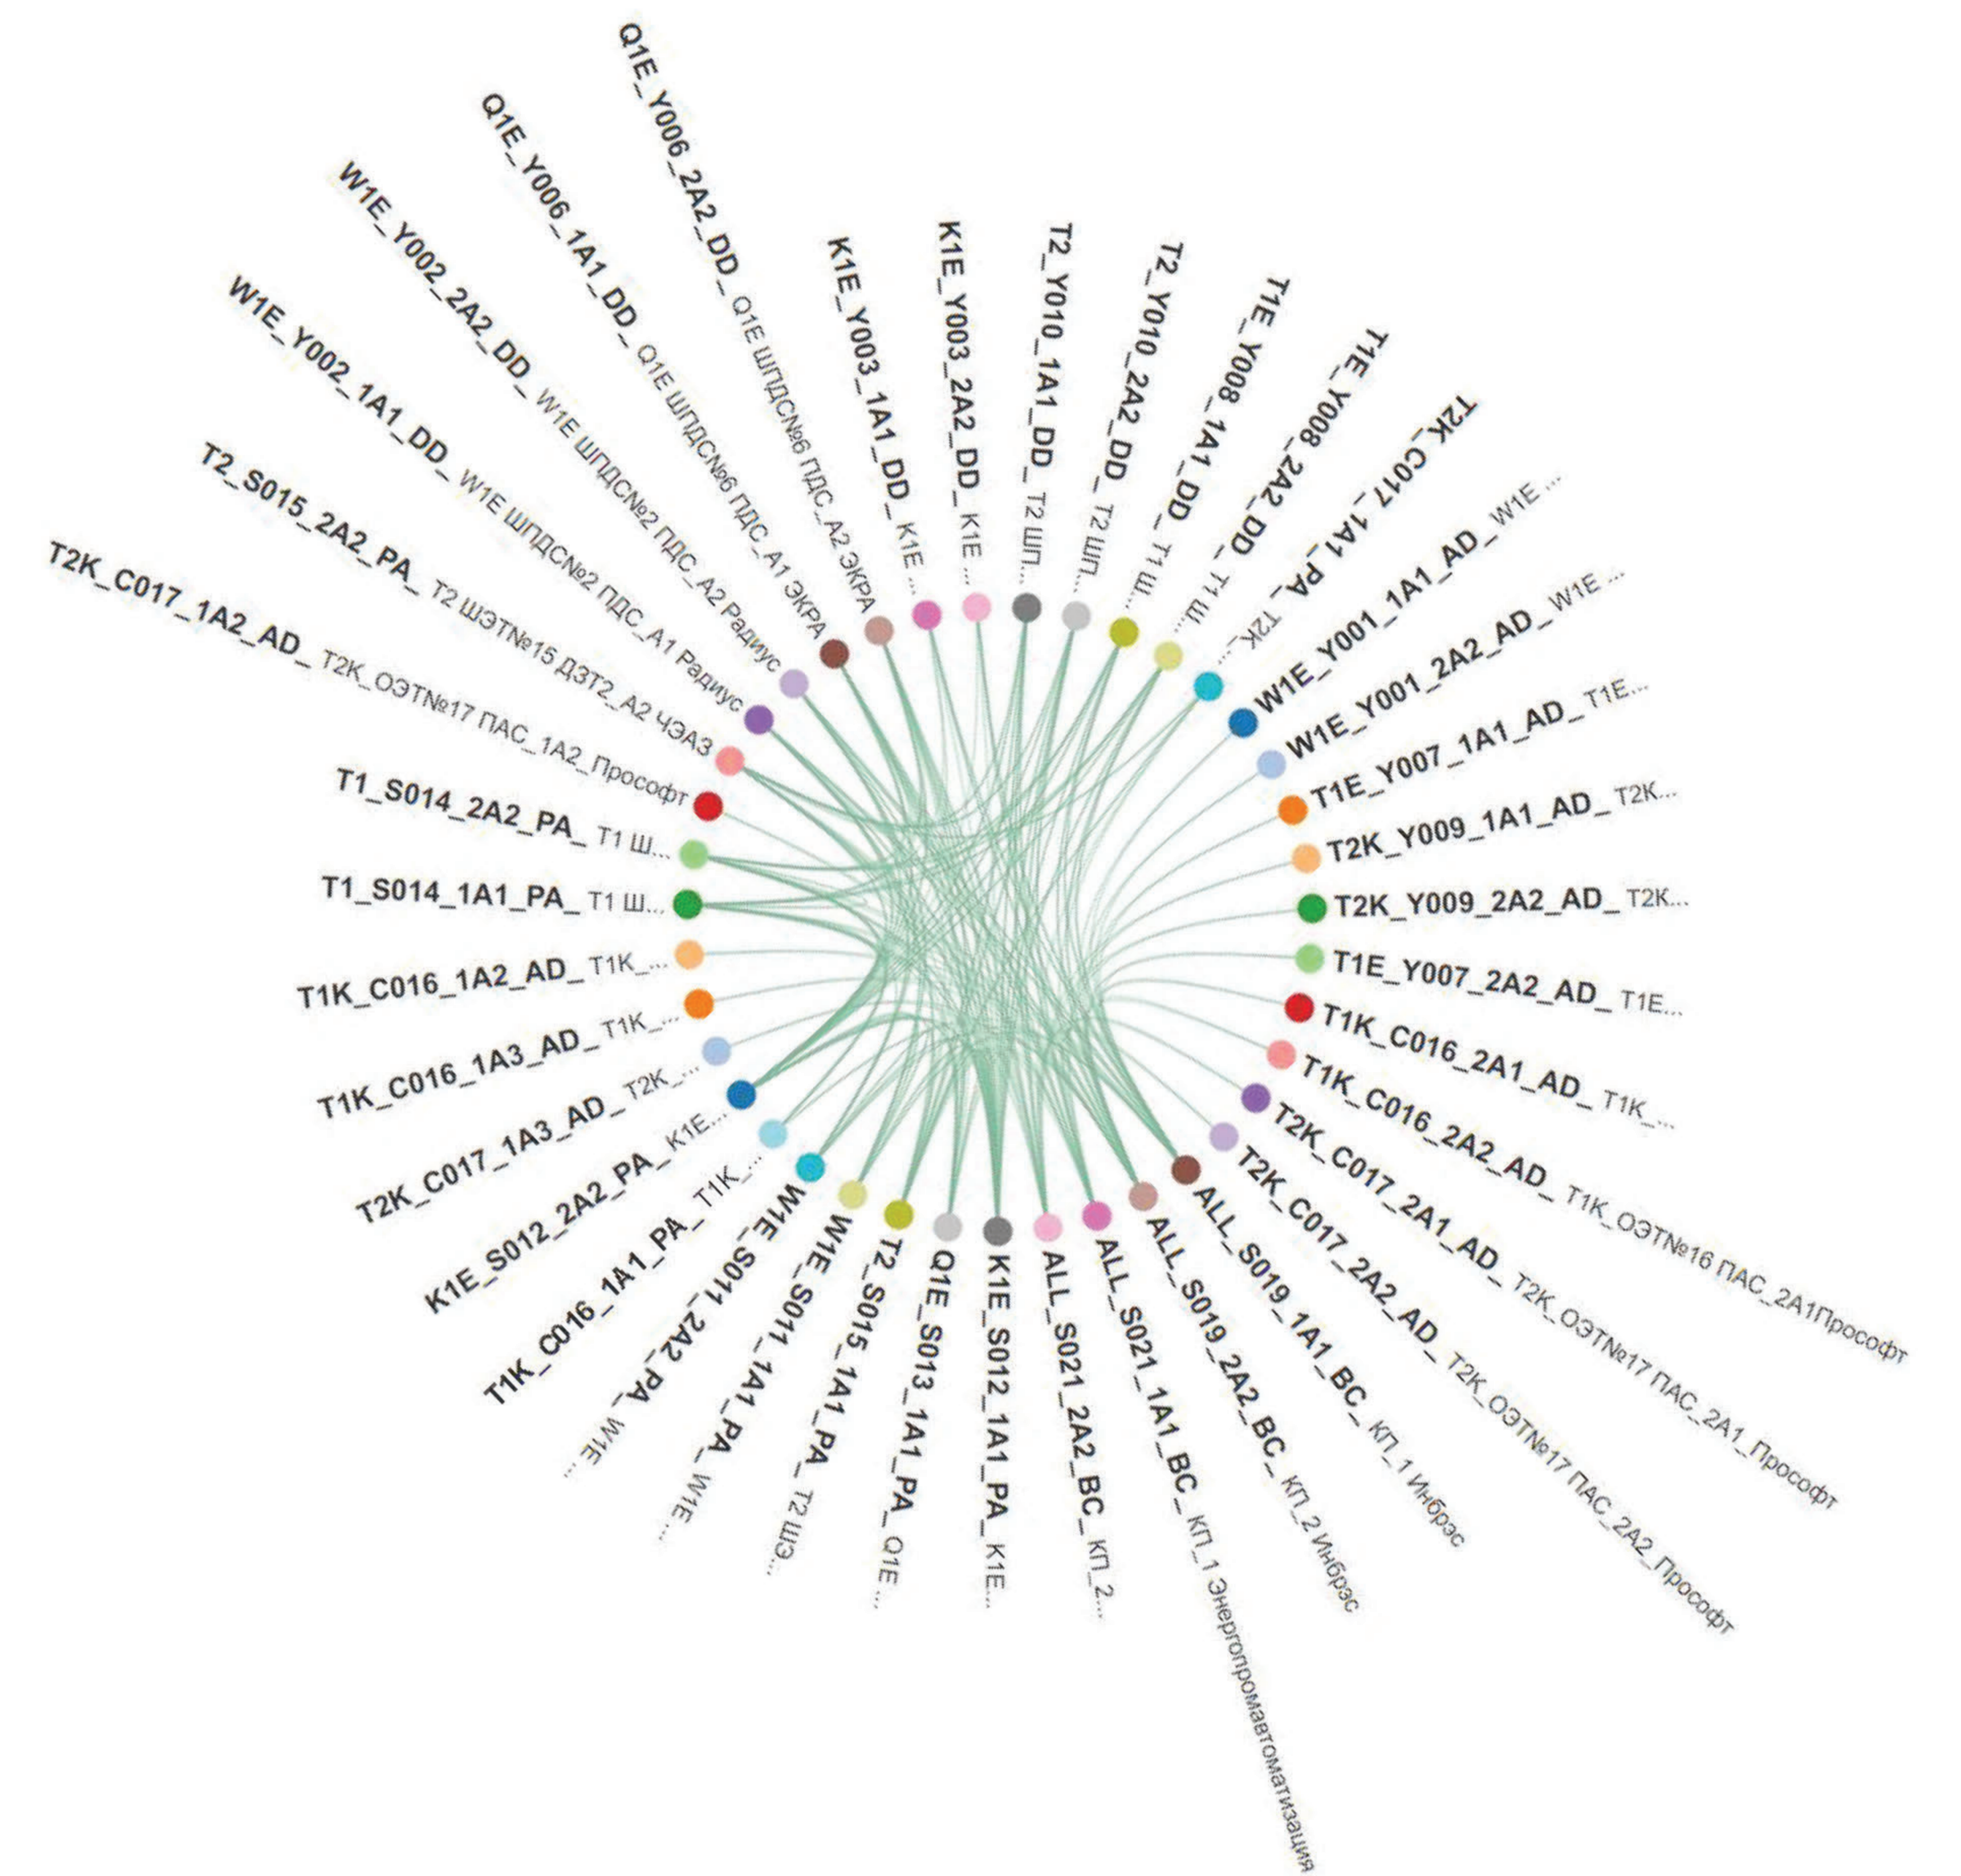

СТРУКТУРНАЯ СХЕМА ЛВС

